
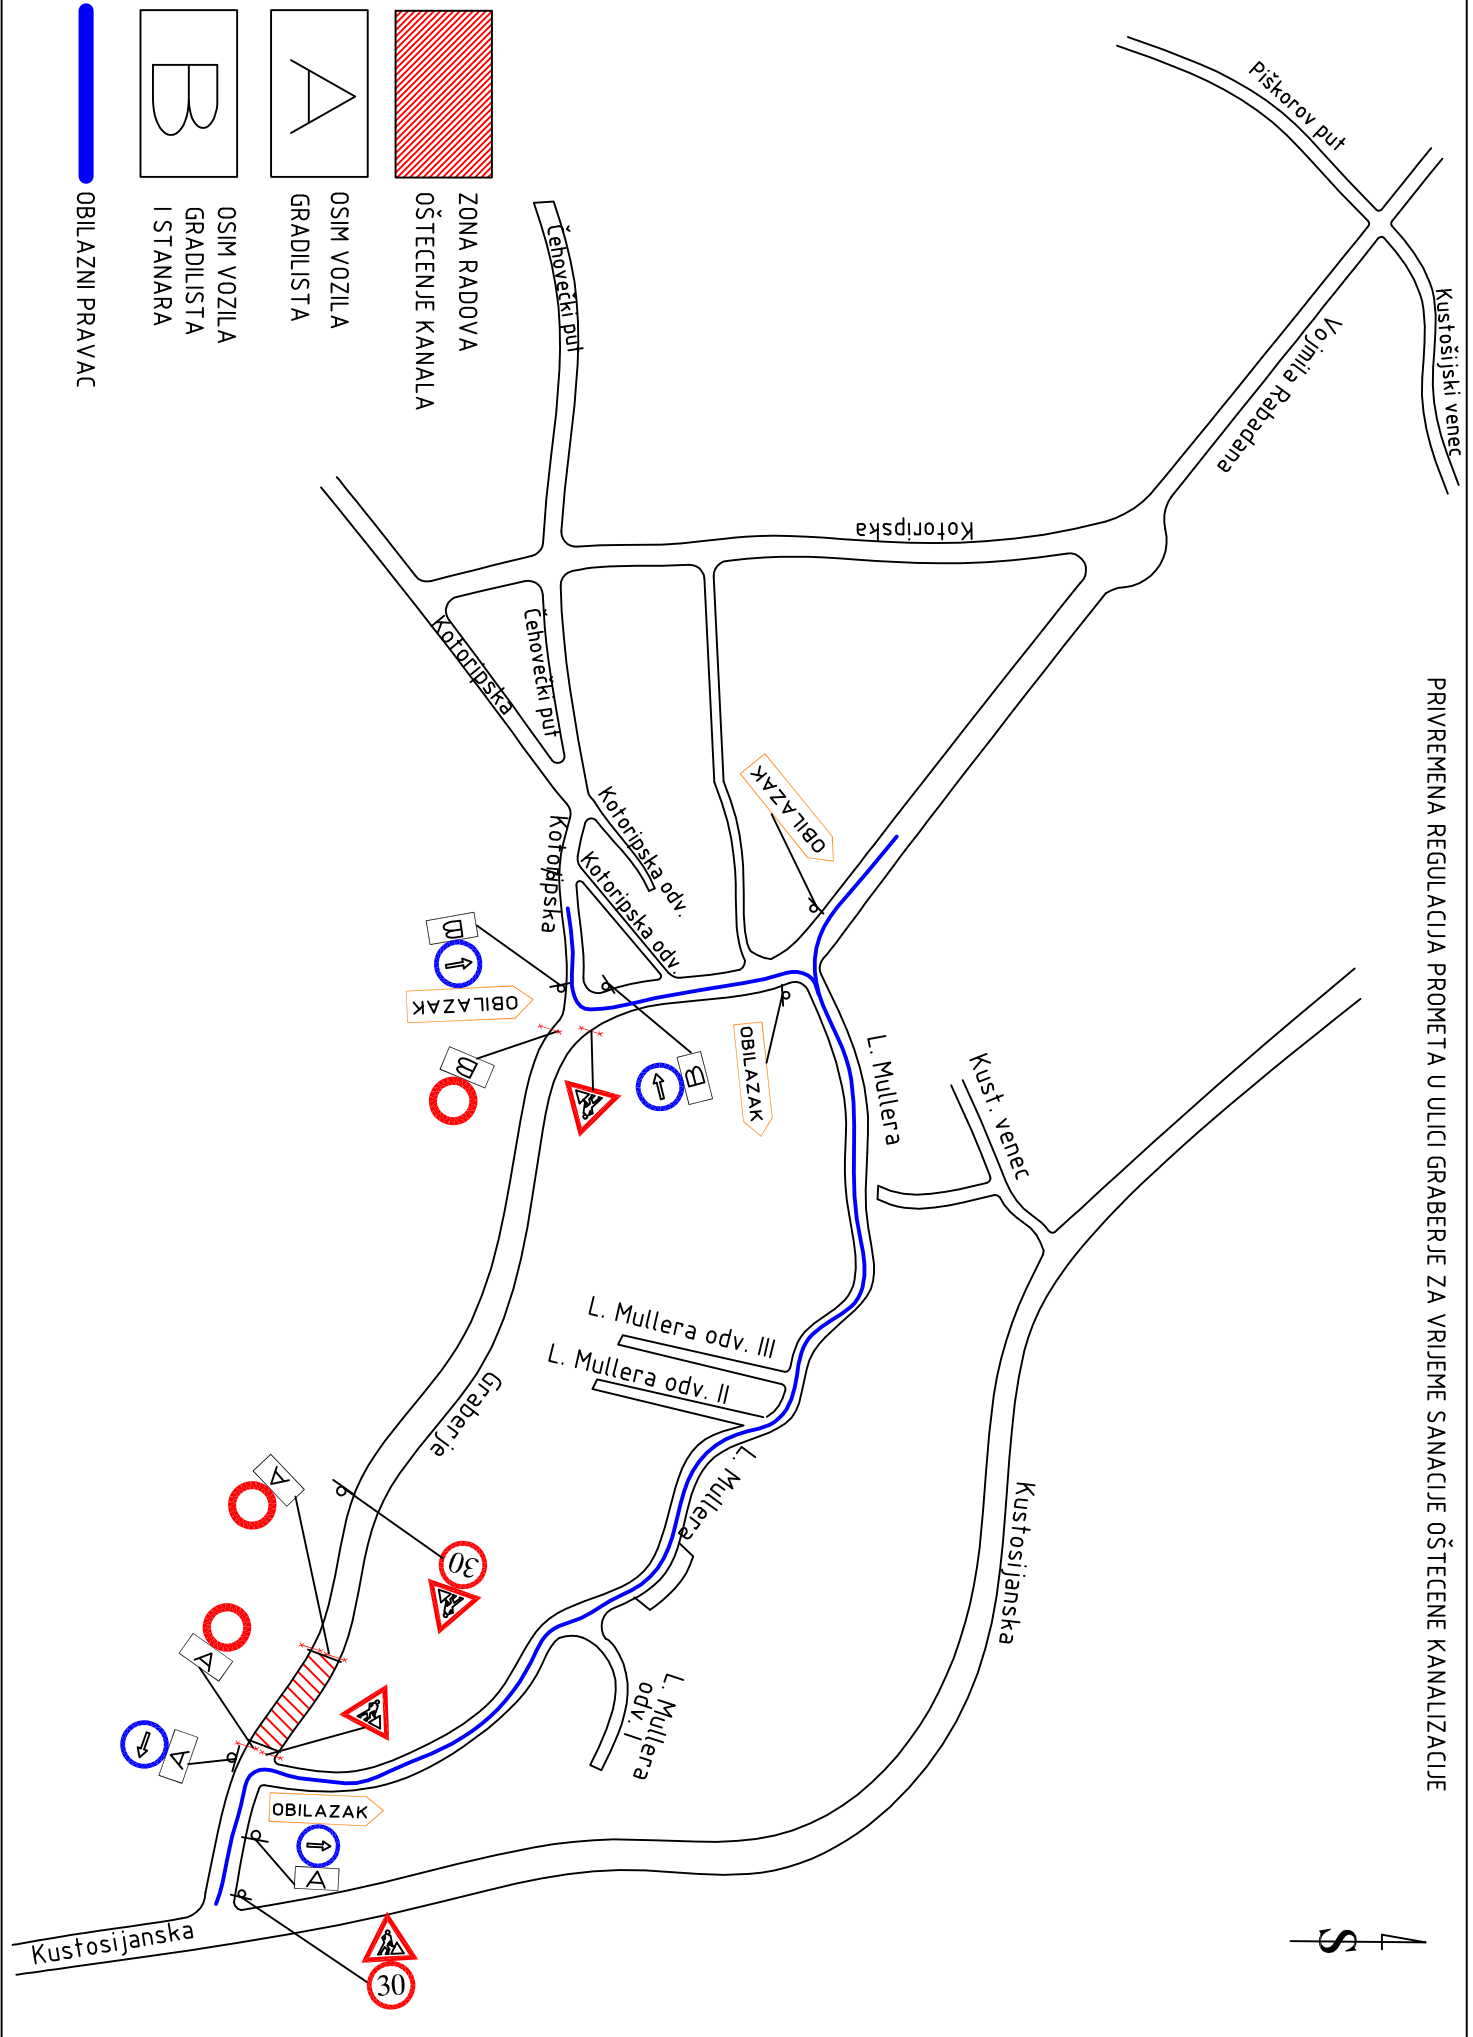


PRIVREMENA REGULACIJA PROMETA U ULICI GRABERJE ZA VRIJEME SANACIJE OŠTECENE KANALIZACIJE

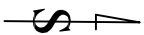

ZONA RADOVA  
OŠTECENJE KANALA

OSIM VOZILA  
GRADILISTA

OSIM VOZILA  
GRADILISTA  
I STANARA

OBILAZNI PRAVAC